


**COUPE**  
**PIEDROIT OUEST**  
état existant

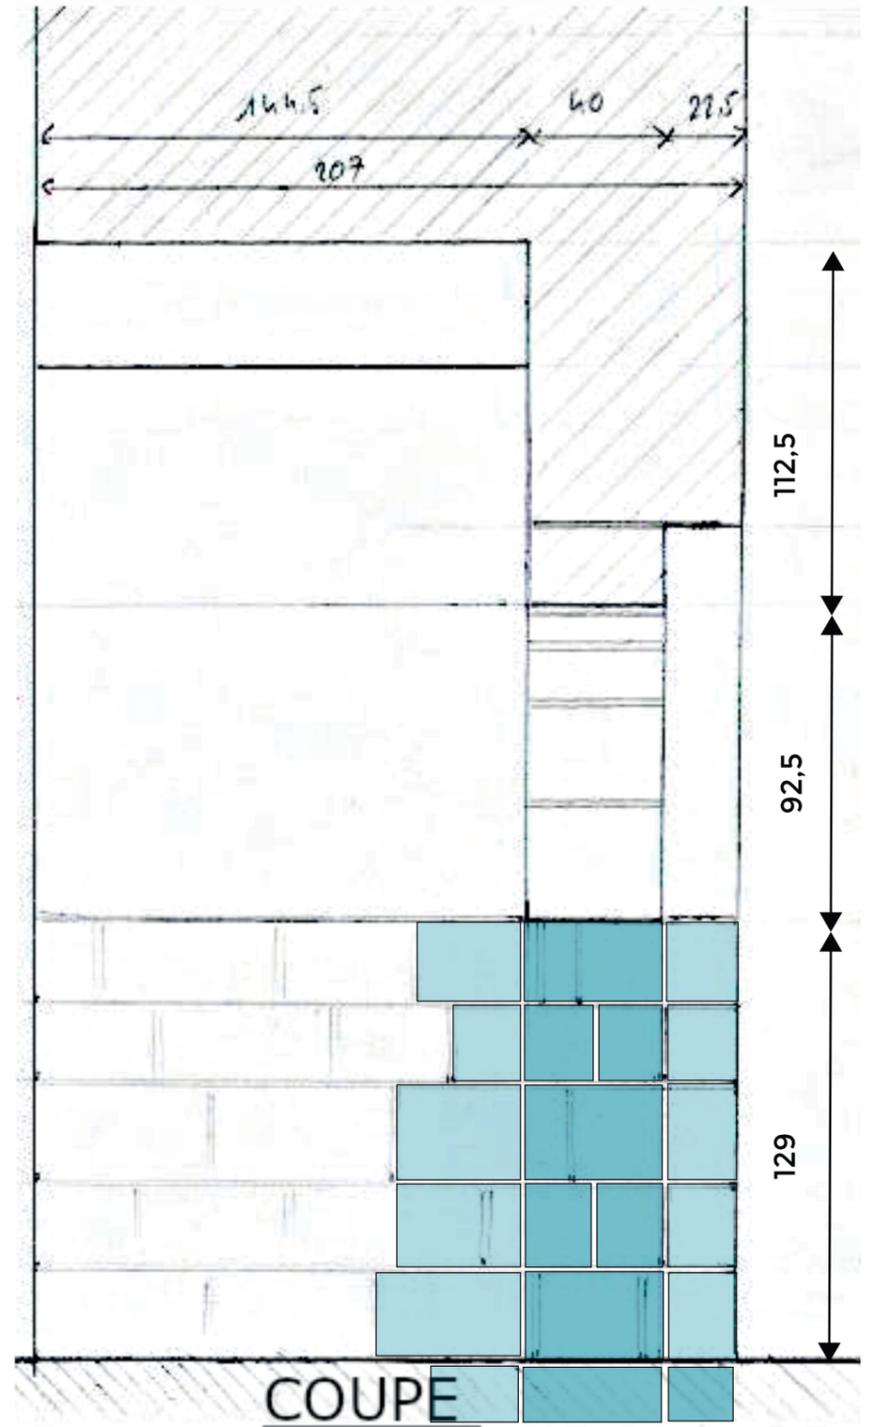

**COUPE**  
**PIEDROIT OUEST**  
état projeté

- pierres à ajouter
- pierres à modifier

Donjon du Houssoy - Crouy-sur-Ourcq  
Reconstitution des piédroits de la porte à pont-levis

Demande d'autorisation de travaux  
MH106 - Plan en coupe - piédroit ouest  
Janvier 2023  
Dessin T. Schrauwen

Echelle 1:20  
0 1m



Groupement REMPART Ile-de-France  
44-46 rue François Miron 75004 PARIS  
01.48.78.46.85  
grif@rempart.com

