



PLAN
Etat existant

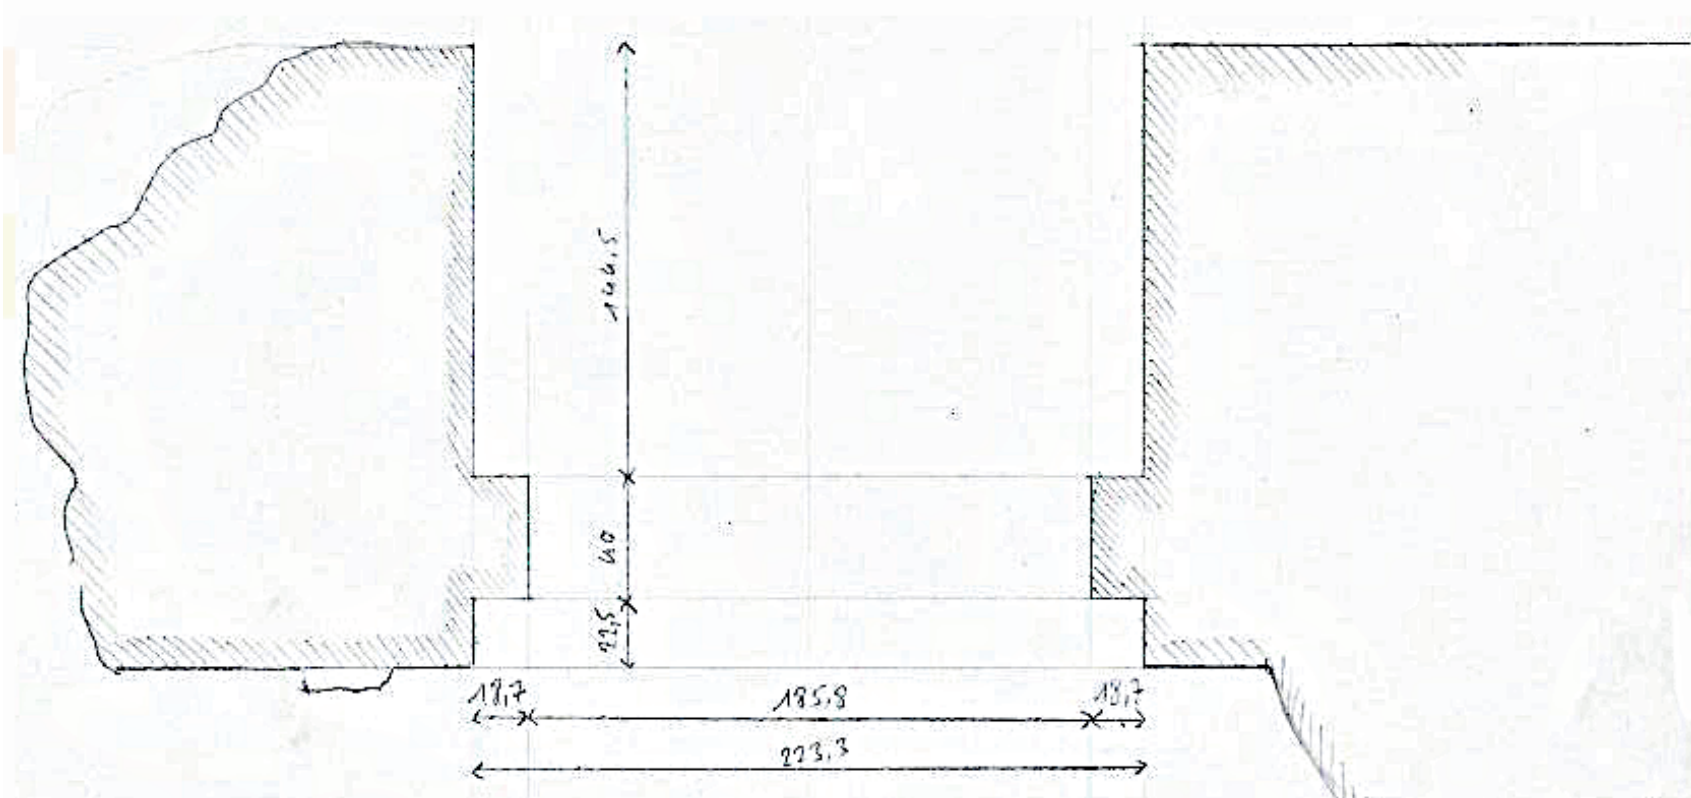

PLAN
Etat projeté

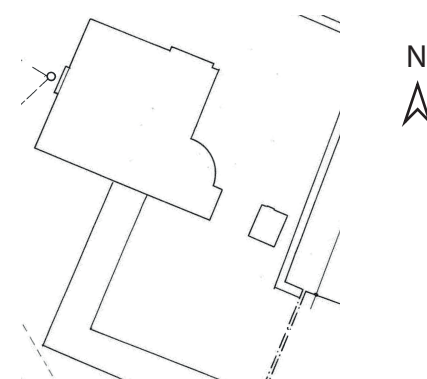

Donjon du Houssoy - Crouy-sur-Ourcq
Reconstitution des piédroits de la porte à pont-levis

Demande d'autorisation de travaux
MH107 - Plan
Janvier 2023
Dessin T. Schrauwen



Groupement REMPART Ile-de-France
44-46 rue François Miron 75004 PARIS
01.48.78.46.85
grif@rempart.com